

| | | | | |
|----|-------------------|-----------------|-------------------|----|
| 25 | 4,10 | 11 ⁵ | 3,28 ⁵ | 25 |
| 5 | 4,30 | 11 ⁵ | 3,38 ⁵ | 15 |
| 5 | 5,38 ⁵ | 11 ⁵ | 2,30 | 15 |

| | | | | |
|----|-------------------|-----------------|------|----|
| 5 | 5,38 ⁵ | 11 ⁵ | 2,30 | 15 |
| 25 | 3,62 | 25 | 3,73 | 15 |
| 25 | 3,62 | 25 | 3,63 | 25 |
| | | | 8,00 | |

Deckblatt zum Baugesuch vom 20.09.2017
Neuer Stand 13.12.2017

Heide Rückheim Dipl. Ing. Architektin

 Schloss Heuchlingen
 74177 Bad Friedrichshall
 Tel.: 07136/9635-70
 Fax : 07136/9635-79
 e-mail : hr@architektur-rueckheim.de

| | |
|---|-------------------|
| Bauherr: Wohnraum Heilbronn GbR Philipp Kionka & Samuel Feimer | Gefertigt: MH |
| Wohnort: 74072 Heilbronn Straße: Uhlandstr. 57 | Datum: 13.12.2017 |

Bauvorhaben : Nutzungsänderung
einer Scheune in Wohnräume
Bauort : 74072 Heilbronn
Straße : Südstr. 29

| | |
|-----------|---------------------------|
| EG | Maßstab : 1:100 |
| | Plan Nr. : 2 |

| | |
|--|--|
| Datum : 13.12.2017 Unterschrift Architekt : | Datum : 13.12.2017 Unterschrift Bauherr : |
|--|--|

Stadtkreis Heilbronn

Stadt Heilbronn

Gemarkung Heilbronn

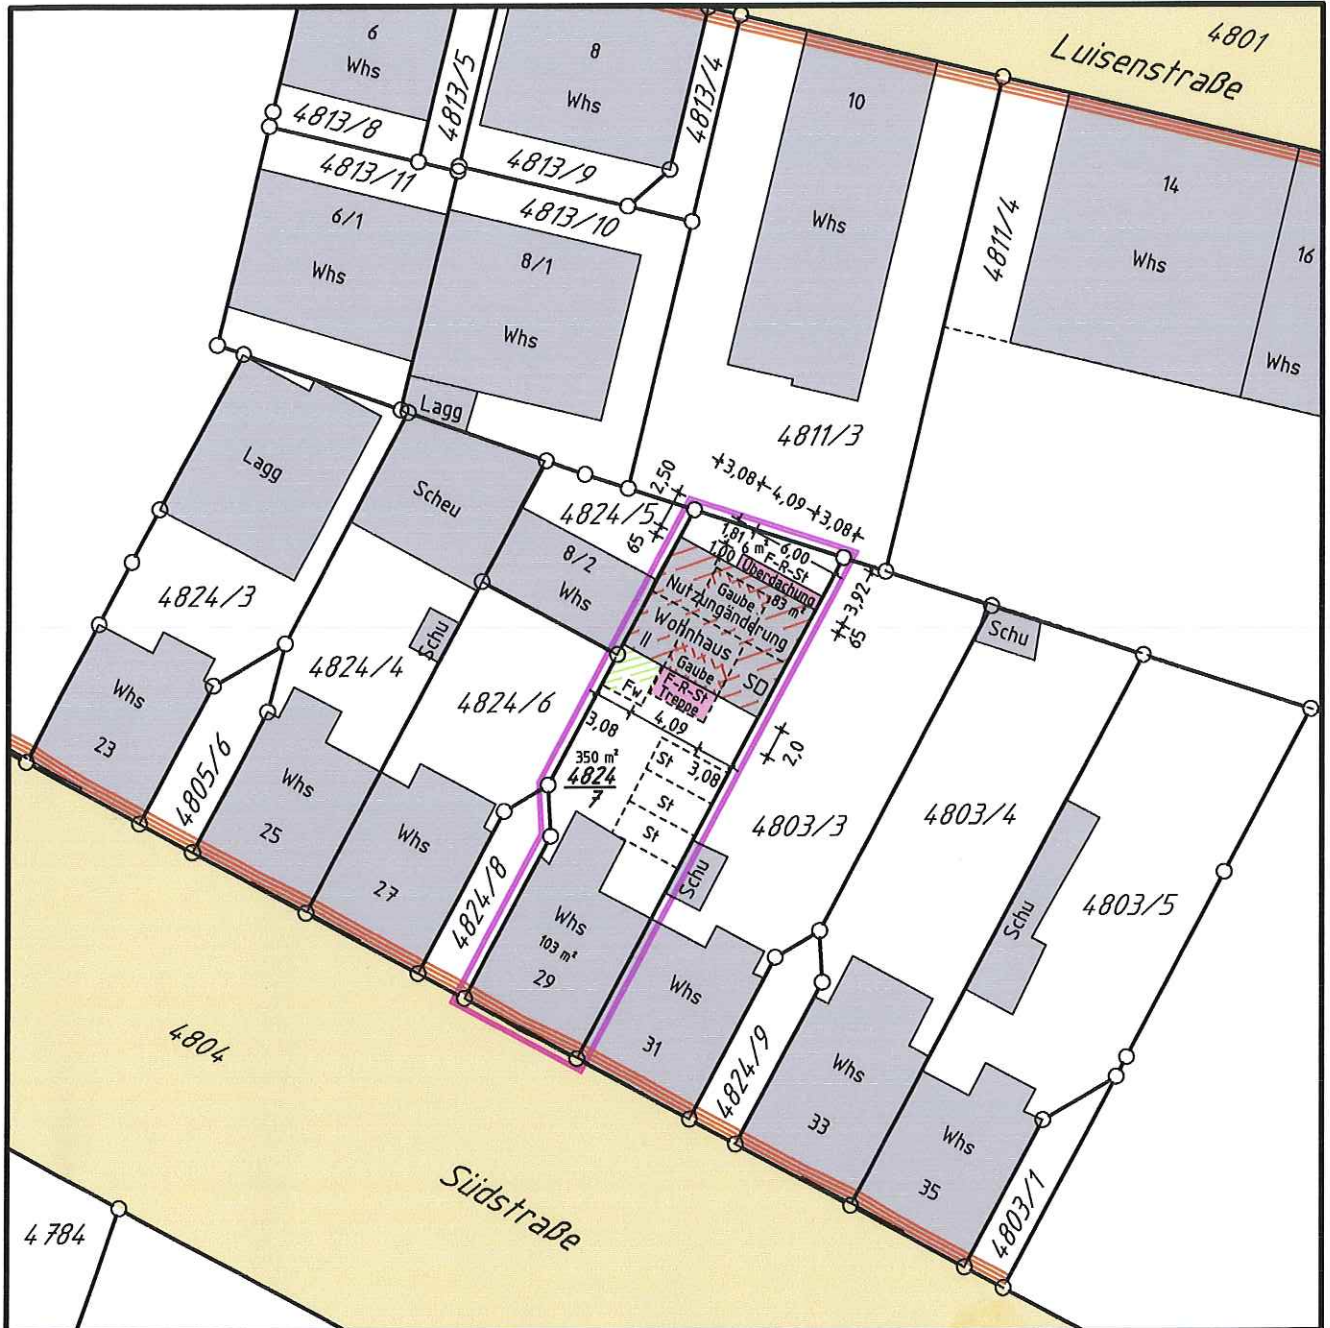
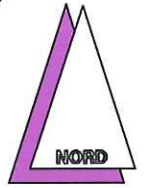
Lageplan

zum Bauantrag gem § 4 LBOVVO

Maßstab 1:500




1. Deckblatt

zu Lageplan vom : 11.09.2017



Zeichenerklärung:

ergänzend zur Planzeichenverordnung werden dargestellt:

-  Grundfläche neu
-  Grundfläche nach § 19(4) BauNVo
-  Grundfläche vorhanden

Ingenieurbüro für
Vermessung und Planung

GEOTEAM

Hans-Peter Weiß
Dipl.Ing (FH)

Wulf Englert
Verm.Techn.

Hauptstraße 3 74254 Offenau
Tel. 07136 / 971350 Fax 07136 / 971353

Gefertigt: Offenau 13.12.2017

i. A. Englert